


PLANTA BAIXA


1 : 225

Dirceu Gomes Garcia
 Dirceu Gomes Garcia
 Engenheiro Civil - RNP 0601451082
 PREF. MUNICIPAL DE CANINDE-CE

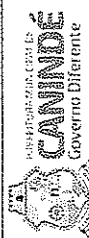

PREFEITURA MUNICIPAL DE CANINDE
 SECRETARIA DE INFRA ESTRUTURA E DESENVOLVIMENTO URBANO

OBRA:	CONSTRUÇÃO PASSAGEM MOLHADA CANINDEZINHO		
PRANCHA Nº:	01/04		
DATA:	11/12/2023	ESCALA:	INDICADA
LOCAL:	CANINDEZINHO - CANINDE - CE		
DESENHISTA:	MARCOS FILHO	CONTEÚDO GRÁFICO:	PLANTA BAIXA
RESPONSÁVEL TÉCNICO:	[Signature]		
REVISÃO:	08/02/2024		

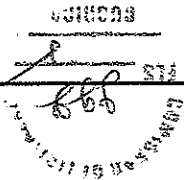


BALIZAS DE PROTEÇÃO

CONCRETO ARMADO

MANILHA

COLCHÃO DE PEDRA

ATERRO

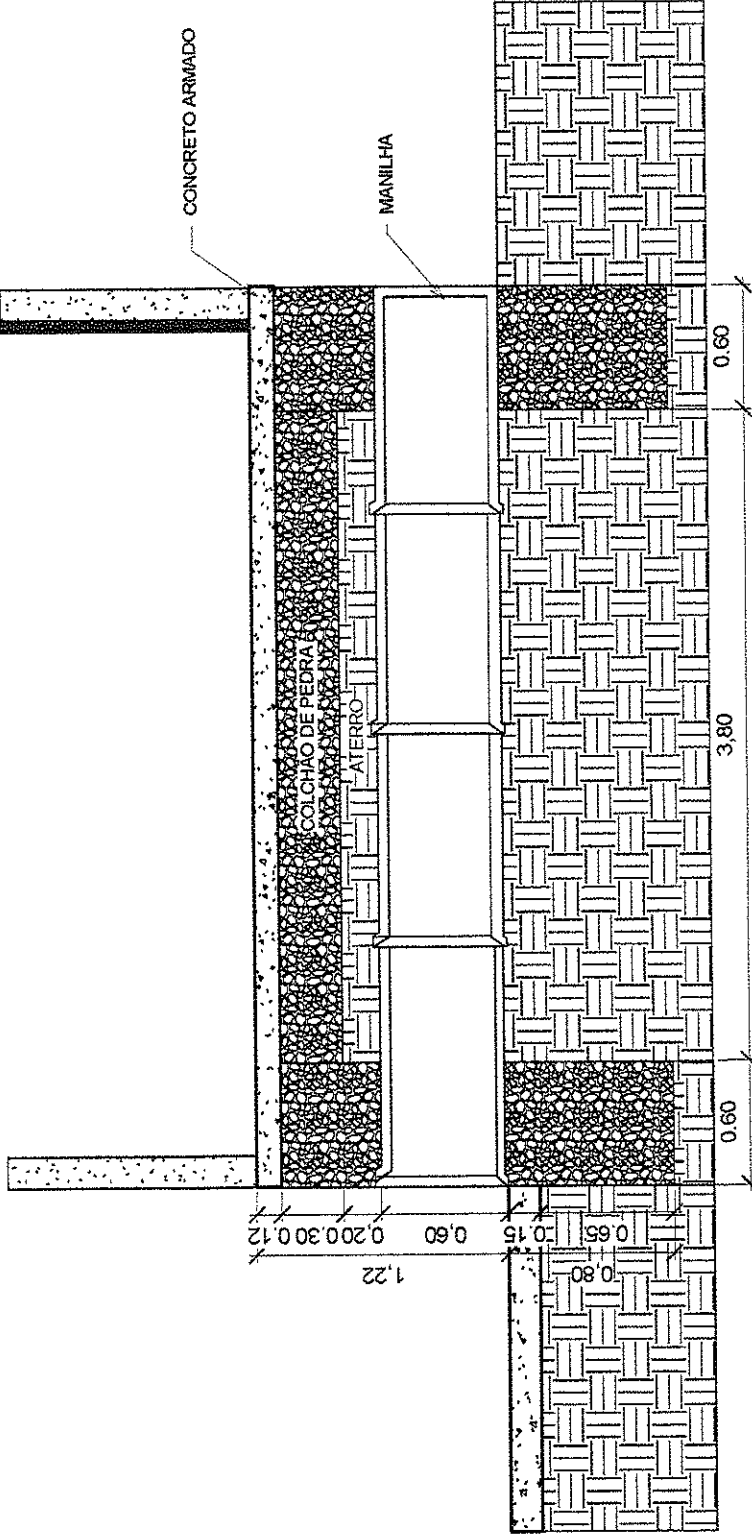

Dirceu Gomes Garcia
 Engenheiro Civil - RNP 0601451082
 PREF. MUNICIPAL DE CANINDE-CE

CORTE AA

1

1:25



PREFEITURA MUNICIPAL DE CANINDE
 SECRETARIA DE INFRA ESTRUTURA E DESENVOLVIMENTO URBANO

OBRAS: **CONSTRUÇÃO PASSAGEM MOLHADA CANINDEZINHO**

PRANCHA Nº:

02/04

LOCAL: CANINDEZINHO - CANINDE - CE

DATA: 11/12/2023
 ESCALA: INDICADA

DESENHISTA: MARCOS FILHO
 CONTEUDO GRÁFICO: CORTE AA

REVISÃO:

08/02/2024

RESPONSÁVEL TÉCNICO

RECIBO

995
 02
 11/12/2023

BALIZAS DE PROTEÇÃO



MANILHA 1,00 X 0,60

VISTA LATERAL

1 : 250

1

BALIZAS DE PROTEÇÃO




MANILHA 1,00 X 0,60

VISTA LATERAL 02

1 : 250

2

Dirceu Gomes Garcia
Dirceu Gomes Garcia
Engenheiro Civil - RNP 0601451082
PREF. MUNICIPAL DE CANINDÉ-CE

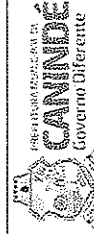

PREFEITURA MUNICIPAL DE CANINDÉ
SECRETARIA DE INFRA-ESTRUTURA E DESENVOLVIMENTO URBANO

OBRA: CONSTRUÇÃO PASSAGEM MOLHADA CANINDEZINHO

PRANCHA N°:

DATA: 11/12/2023
ESCALA: INDICADA
LOCAL: CANINDEZINHO - CANINDÉ - CE


03/04

DESENHISTA: MARCOS FILHO
CONTEÚDO GRÁFICO: VISTAS LATERAIS

REVISÃO:


08/02/2024

RESPONSÁVEL TÉCNICO

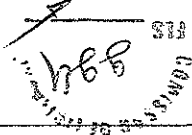


985
15/04/23

PROJETO

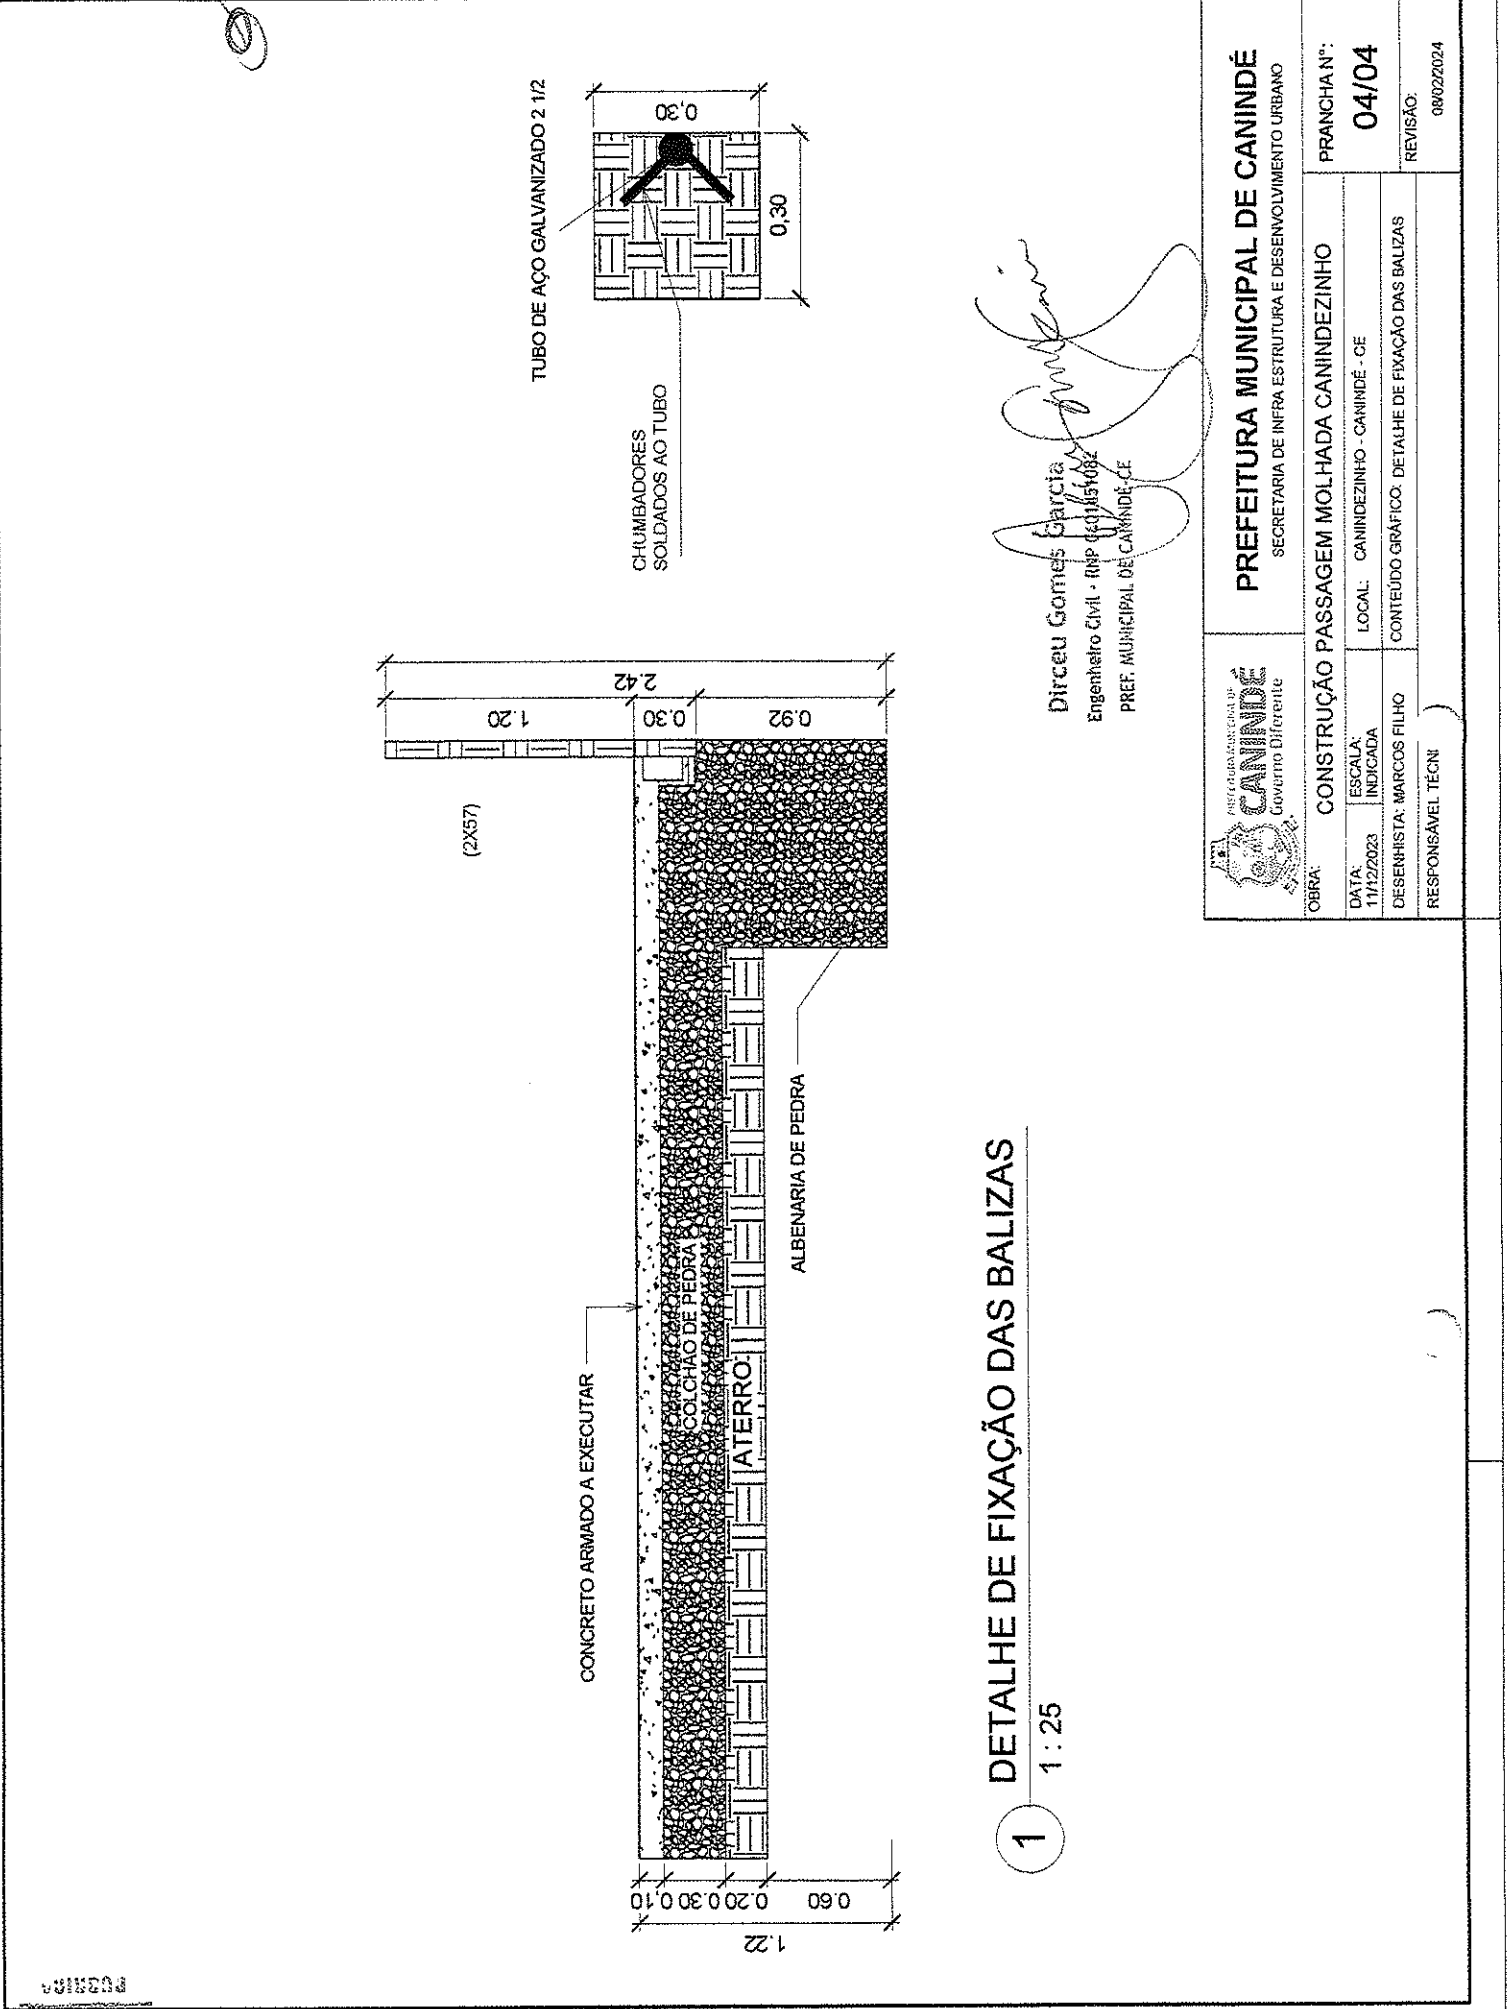

1 DETALHE DE FIXAÇÃO DAS BALIZAS
1 : 25

Dirceu Gomes Garcia
Engenheiro Civil - RFP 140151082
PREF. MUNICIPAL DE CANINDÉ - CE

	PREFEITURA MUNICIPAL DE CANINDÉ SECRETARIA DE INFRA. ESTRUTURA E DESENVOLVIMENTO URBANO		PRANCHINHA Nº: 04/04
	OBRA: CONSTRUÇÃO PASSAGEM MOLHADA CANINDEZINHO	LOCAL: CANINDEZINHO - CANINDÉ - CE	REVISÃO: 08/02/2024
DATA: 11/12/2023 DESENHISTA: MARCOS FILHO RESPONSÁVEL TÉCN:	ESCALA: INDICADA	CONTEÚDO GRÁFICO: DETALHE DE FIXAÇÃO DAS BALIZAS	

Local/Data: de de

- O proponente declara que tem o pleno conhecimento, aceitação e cumprirá todas as obrigações contidas no Anexo I - Projeto Básico deste edital.
- Independente de declaração expressa, fica subentendida que no valor proposto estão incluídas todas as despesas necessárias ao fornecimento, inclusive as relacionadas com:
 - encargos sociais, trabalhistas, previdenciários e outros;
 - tributos, taxas e tarifas, emolumentos, licenças, alvarás, multas e/ou qualquer infrações;
 - seguros em geral, da infortunistica e de responsabilidade civil para quaisquer danos e prejuízos causados à Contratante e/ou a terceiros, gerados direta ou indiretamente pelo fornecimento;
- Anexar orçamento detalhado, cronograma físico-financeiro e demais documentos condizentes a formação da proposta de preços, principalmente os tratados no item 7.1 do edital.

Observações:

ITEM	ESPECIFICAÇÃO	UNIDADE	QUANT	VALOR TOTAL ORÇADO
1	CONTRATAÇÃO DE SERVIÇOS DE ENGENHARIA PARA CONSTRUÇÃO DE UMA PASSAGEM MOLHADA NO BAIRRO DE CANINDEZINHO NO MUNICÍPIO DE CANINDE-CE.	SERVIÇO	01	R\$ _____



VALOR GLOBAL DA PROPOSTA: R\$ _____
 VALIDADE DA PROPOSTA: (mínimo de 60 (sessenta) dias) PRAZO DE EXECUÇÃO DA OBRA/SERVIÇOS: 120 (CENTO E VINTE) dias (Atentar ao Projeto Básico - Anexo I do edital)


OBJETO: CONTRATAÇÃO DE SERVIÇOS DE ENGENHARIA PARA CONSTRUÇÃO DE UMA PASSAGEM MOLHADA NO BAIRRO CANINDEZINHO NO MUNICÍPIO DE CANINDE-CE.

Processo: CONCORRÊNCIA ELETRÔNICA Nº 011/2024-CP
 Data e Hora de Abertura: _____ às _____ horas
 Razão Social: _____ CNPJ: _____
 Endereço: _____ CEP: _____
 Fone: _____ Fax: _____
 Banco: _____ Agência N.º: _____ Conta Corrente n.º: _____
 E-mail: _____


A(O) AGENTE DE CONTRATAÇÕES DA PREFEITURA MUNICIPAL DE CANINDE.

ANEXO II - MODELO DA PROPOSTA DE PREÇOS

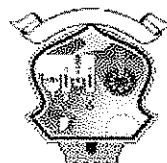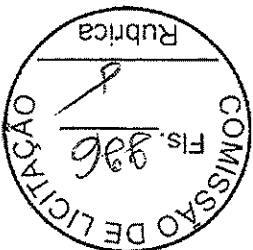

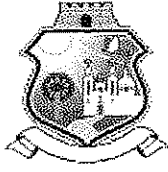

PREFEITURA MUNICIPAL DE
CANINDÉ
GOVERNO DIFERENTE

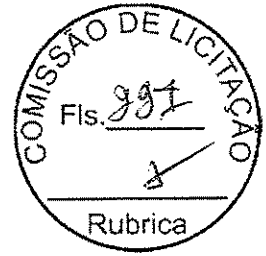

Assinatura Proponente
Carimbo da empresa/Assinatura do responsável legal

Q



ANEXO III - MINUTA DO CONTRATO

CONTRATO Nº _____
CONCORRÊNCIA ELETRÔNICA Nº 011/2024-CP

CONTRATO QUE ENTRE SI CELEBRAM, DE UM LADO A PREFEITURA MUNICIPAL DE CANINDÉ, E DO OUTRO A EMPRESA _____ PARA O FIM QUE NELE SE DECLARA.

O GOVERNO MUNICIPAL DE CANINDÉ, CEARÁ, com sede na _____ - Canindé/Ceará, inscrito no CNPJ/MF sob o Nº _____, por intermédio da SECRETARIA DE _____, neste ato representado(a) pelo(a) seu(ua) respectivo(a) Secretário(a)/Ordenador(a) de Despesas, Sr(a). _____, doravante denominado(a) de CONTRATANTE, e de outro lado a Empresa _____, estabelecida na _____, inscrita no CNPJ/MF sob o n.º _____, neste ato representada pelo(a) Sr(a). _____, portador(a) do CPF nº _____, e pelo(a) seu(ua) Responsável Técnico _____, CREA-____ RNP nº _____, apenas denominada de CONTRATADO, firmam entre si o presente TERMO DE CONTRATO mediante as cláusulas e condições a seguir estabelecidas:

CLÁUSULA PRIMEIRA - DO FUNDAMENTO LEGAL

1.1. O presente contrato encontra-se fundamentado pelo processo administrativo de Licitação, na modalidade CONCORRÊNCIA ELETRÔNICA tombado sob o nº 011/2024-CP em conformidade e com fundamento na Lei Federal Nº 14.133/2021 de 1º de abril de 2021 - Lei das Licitações Públicas c/c Regulamento Interno de Licitações e Contratos - RILC da Prefeitura Municipal de Canindé, Lei Municipal Nº 2.676/2023, assim como, a legislação complementar em vigor.

1.2. Vinculam esta contratação, independentemente de transcrição:

- a) O Projeto Básico - PB;
- b) O Estudo Técnico Preliminar - ETP, se houver;
- c) O Edital da Licitação;
- d) A proposta de preços do contratado;
- e) Eventuais anexos dos documentos supracitados; e
- f) Legislação Municipal regulamentadora quanto a Lei Federal n.º 14.133/21.

CLÁUSULA SEGUNDA - DO OBJETO E REGIME DE EXECUÇÃO



2.1. Constitui objeto do presente a CONTRATAÇÃO DE SERVIÇOS DE ENGENHARIA PARA CONSTRUÇÃO DE UMA PASSAGEM MOLHADA NO BAIRRO CANINDEZINHO NO MUNICÍPIO DE CANINDÉ-CE, tudo conforme especificações contidas no Projeto Básico, constante do anexo I do Edital.

2.2. Os serviços/obras tratados no item anterior serão realizados sob o REGIME DE EXECUÇÃO _____.

CLÁUSULA TERCEIRA - DO VALOR

3.1. O valor global da presente avença é de R\$ ____ (____), conforme quadro abaixo e proposta final do contratado:



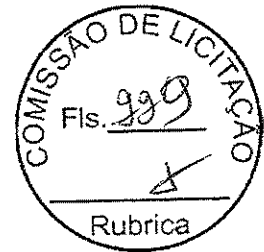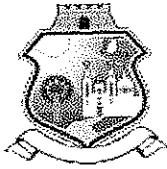

ITEM	ESPECIFICAÇÃO	QTDE	UNIDADE	VALOR UNITÁRIO	VALOR TOTAL
01					
VALOR GLOBAL				R\$	

3.2. No valor acima estão incluídas todas as despesas ordinárias diretas e indiretas decorrentes da execução do objeto, inclusive tributos e/ou impostos, encargos sociais, trabalhistas, previdenciários, fiscais e comerciais incidentes, taxa de administração, frete, seguro e outros necessários ao cumprimento integral do objeto da contratação.

3.3. O valor acima é meramente estimativo, de forma que os pagamentos devidos ao contratado dependerão dos quantitativos efetivamente executados.

CLÁUSULA QUARTA - DO PAGAMENTO

4.1. Quando se tratar de regime de **empreitada por preço unitário**, o pagamento será efetuado com base nos quantitativos e itens efetivamente executados, limitados aqueles previstos no Orçamento Detalhado da proposta vencedora. Já quando se tratar de regime de **empreitada por preço global**, o pagamento será efetuado por etapa/parcela concluída, conforme estabelecido no Cronograma Físico-Financeiro da proposta vencedora.

4.2. Os pagamentos serão efetuados em até 30 (TRINTA) DIAS após a emissão da Nota Fiscal, mediante atesto da execução dos serviços e o encaminhamento da documentação necessária, observada todas as disposições pactuadas, através de crédito na conta bancária do Contratado.

4.3. A fatura relativa aos serviços executados, cujo valor será apurado através de medição, deverá ser apresentada à CONTRATANTE, até o 5º (quinto) dia útil do mês subsequente a realização dos serviços, para fins de conferência e atestação.

4.3.1. A medição será realizada por mês, contados a partir do início efetivo dos serviços, quando for **empreitada por preço unitário**, ou por etapa/parcela das obras/serviços, quando for **empreitada por preço global**. A medição terá como base os serviços efetivamente realizados e concluídos satisfatoriamente no período, assim considerados aqueles formalmente aprovados pela Fiscalização, dentro do prazo estipulado.

4.3.2. A Fatura e Nota Fiscal deverá ser emitida em nome da CONTRATANTE, com endereço na ***** CNPJ/MF sob o nº *****.



4.4. A documentação tratada no item 4.2 deste instrumento será a seguinte:

- Nota Fiscal/fatura discriminativa, em via única, devidamente atestada pelo gestor do contrato;
- Prova de Regularidade relativa aos Tributos Federais e à Dívida Ativa da União, inclusive em relação as contribuições sociais;
- Prova de Regularidade relativa a Fazenda Estadual;
- Prova de Regularidade relativa a Fazenda Municipal;
- Prova de Regularidade relativa ao FGTS;
- Prova de Regularidade relativa à Justiça do Trabalho;
- Anotação ou Registro de Responsabilidade Técnica - ART/RRT de Execução assinada pelo responsável técnico do contratado.

4.5. Ocorrendo erro na fatura ou outra circunstância que desaconselhe o pagamento, o CONTRATADO será cientificada, a fim de que tome providências.

4.6. Poderá a CONTRATANTE sustar o pagamento do CONTRATADO nos seguintes casos:

- quando o CONTRATADO deixar de recolher multas a que estiver sujeita, dentro do prazo fixado;
- quando o CONTRATADO assumir obrigações em geral para com terceiros, que possam de qualquer forma prejudicar a CONTRATANTE;

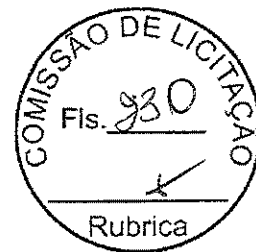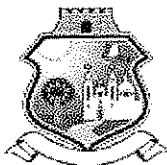

c) inadimpl ncia do CONTRATADO na execu o dos servi os.

4.7. Nos casos de eventuais atrasos de pagamento, desde que o Contratado n o tenha concorrido de alguma forma para tanto, o valor devido dever  ser acrescido de encargos morat rios proporcionais aos dias de atraso, apurados desde a data limite prevista para o pagamento at  a data do efetivo pagamento, aplicando-se a seguinte f rmula:

$$EM = I \times N \times VP$$

EM = Encargos Morat rios a serem acrescidos ao valor originariamente devido

VP = Valor da Parcela em atraso

N = N mero de dias entre a data limite prevista para o pagamento e a data do efetivo pagamento

I =  ndice de atualiza o financeira, calculado segundo a f rmula:

$$I = \frac{(Tx / 100)}{365}$$

Tx = IPCA (IBGE)

4.8. Independentemente de declara o expressa, fica subentendido que, no valor pago pelo contratante, est o inclu das todas as despesas necess rias   execu o dos servi os, inclusive as relacionadas com materiais, equipamentos e m o-de-obra.

CL USULA QUINTA - DO REAJUSTAMENTO, ATUALIZA O E REEQUIL BRIO

5.1. Os pre os inicialmente contratados s o fixos e irrealiz veis no prazo de um ano contado da data do or amento estimativo da licita o.

5.1.1. O or amento estimado pela Administra o baseou-se nas planilhas referenciais _____ (SINAPI, SEINFRA) do m s/ano _____.

5.2. Ap s o interregno de um ano, e independentemente de pedido do contratado, os pre os iniciais ser o reajustados, mediante a aplica o, pelo contratante, do  ndice INCC-DI, divulgado pela Funda o Get lio Vargas - FGV, ou pela varia o do IPCA, divulgado pelo Instituto Brasileiro de Geografia e Estat stica - IBGE, exclusivamente para as obriga es iniciadas e conclu das ap s a ocorr ncia da anualidade.

5.3. Nos reajustes subsequentes ao primeiro, o interregno m nimo de um ano ser  contado a partir dos efeitos financeiros do  ltimo reajuste.

5.4. No caso de atraso ou n o divulga o do(s)  ndice (s) de reajustamento, o contratante pagar  ao contratado a import ncia calculada pela  ltima varia o conhecida, liquidando a diferen a correspondente t o logo seja(m) divulgado(s) o(s)  ndice(s) definitivo(s).

5.4.1. Fica o Contratado obrigado a apresentar mem ria de c culo referente ao reajustamento de pre os do valor remanescente, sempre que este ocorrer.


5.5. Nas aferi es finais, o(s)  ndice(s) utilizado(s) para reajuste ser ( o), obrigatoriamente, o(s) definitivo(s).

5.6. Caso o(s)  ndice(s) estabelecido(s) para reajustamento venha(m) a ser extinto(s) ou de qualquer forma n o possa(m) mais ser utilizado(s), ser ( o) adotado(s), em substitui o, o(s) que vier(em) a ser determinado(s) pela legisla o ent o em vigor.

5.7. Na aus ncia de previs o legal quanto ao  ndice substituto, as partes eleger o novo  ndice oficial, para reajustamento do pre o do valor remanescente, por meio de termo aditivo.

5.8. O reajuste ser  realizado por apostilamento.

5.9. Poder  ser restabelecida a rela o que as partes pactuaram inicialmente entre os encargos do contratado e a retribui o da Administra o para a justa remunera o dos servi os, desde que

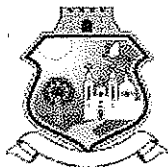

objetivando a manutenção do equilíbrio econômico-financeiro inicial do contrato, na hipótese de sobrevirem fatos imprevisíveis, ou previsíveis, porém de consequências incalculáveis, retardadores ou impeditivos da execução do ajustado, ou ainda, em caso de força maior, caso fortuito ou fato do príncipe, configurando álea econômica extraordinária e extracontratual, nos termos do Art. 124, Inciso II, alínea "d" da Lei 14.133/21, devendo ser formalizado através de ato administrativo.

5.9.1. O pedido de reequilíbrio deverá ser instruído com planilha demonstrativa dos aumentos dos custos originais, próprios e exclusivos da execução contratual e mediante negociação entre as partes.

5.9.2. Os pedidos de restabelecimento do equilíbrio econômico-financeiro serão respondidos no prazo máximo de 60 (sessenta) dias, observada a vigência contratual.

CLÁUSULA SEXTA - DO PRAZO DE VIGÊNCIA E EXECUÇÃO

6.1. O prazo de execução da obra será de _____ dias, conforme cronograma físico financeiro.

6.2. O presente Instrumento produzirá seus jurídicos e legais efeitos a partir da data de sua assinatura e vigorará até ____ de ____ de ____, na forma do artigo 105 da Lei nº 14.133, de 2021.

6.3. O prazo de vigência será automaticamente prorrogado, independentemente de termo aditivo, quando o objeto não for concluído no período firmado acima, ressalvadas as providências cabíveis no caso de culpa do contratado, previstas neste instrumento.

6.4. O contratado não tem direito subjetivo à prorrogação contratual.

6.5. A prorrogação de contrato deverá ser promovida mediante celebração de termo aditivo.

6.6. Nas eventuais prorrogações contratuais, os custos não renováveis já pagos ou amortizados ao longo do primeiro período de vigência da contratação deverão ser reduzidos ou eliminados como condição para a renovação.

6.7. O contrato não poderá ser prorrogado quando o contratado tiver sido penalizado nas sanções de declaração de inidoneidade ou impedimento de licitar e contratar com poder público, observadas as abrangências de aplicação.

CLÁUSULA SÉTIMA - DOS MODELOS DE EXECUÇÃO E GESTÃO CONTRATUAL

7.1. O regime de execução e o modelo de gestão contratual será aquele definido no Projeto Básico do procedimento, assim como, nas demais normativas municipais as quais disciplinam os prazos, condições, conclusão, observações, formas de recebimento do objeto e os demais elementos condizentes a execução contratual.

7.2. A gestão e fiscalização do contrato caberá ao Ordenador de Despesa competente ou a quem ele a designar com esta finalidade, devendo ele exercer toda a sua plenitude tudo em atendimento e consonância ao que dispõe na Lei Federal nº 14.133/2021 de 1º de abril de 2021.

CLÁUSULA OITAVA - DA ORIGEM DOS RECURSOS

8.1. As despesas decorrentes desta contratação correrão à conta de recursos específicos consignados no respectivo Orçamento Municipal vigente, inerentes a CONTRATANTE, nas seguintes rubricas orçamentárias:

Unid. Orçamentária: _____

Projeto/Atividade: _____

Elemento de Despesas: _____

Fonte de Recursos: _____

8.2. A dotação relativa aos exercícios financeiros subsequentes será indicada após aprovação da Lei Orçamentária respectiva e liberação dos créditos correspondentes, mediante apostilamento.



CLÁUSULA NONA - DA OBRIGAÇÃO DAS PARTES

9.1. As partes se obrigam reciprocamente a cumprir integralmente as disposições do instrumento convocatório, da Lei Federal nº 14.133/2021 de 1º de abril de 2021 e da proposta adjudicada.

9.2. São obrigações do **CONTRATADO**, o dever de cumprir com todas as disposições constantes do Contrato e em seus anexos, assumindo como exclusivamente seus os riscos e as despesas decorrentes da boa e perfeita execução do objeto, observando, ainda, as obrigações a seguir dispostas:

9.2.1. Manter preposto aceito pela Administração no local do serviço para representá-lo na execução do contrato.

9.2.1.1. A indicação ou a manutenção do preposto da empresa poderá ser recusada pelo órgão ou entidade, desde que devidamente justificada, devendo a empresa designar outro para o exercício da atividade.

9.2.2. Atender às determinações regulares emitidas pelo fiscal do contrato ou autoridade superior (art. 137, II) e prestar todo esclarecimento ou informação por eles solicitados;

9.2.3. Alocar os empregados necessários ao perfeito cumprimento das cláusulas deste contrato, com habilitação e conhecimento adequados, fornecendo os materiais, equipamentos, ferramentas e utensílios demandados, cuja quantidade, qualidade e tecnologia deverão atender às recomendações de boa técnica e a legislação de regência;

9.2.4. Reparar, corrigir, remover, reconstruir ou substituir, às suas expensas, no total ou em parte, no prazo fixado pelo fiscal do contrato, os serviços nos quais se verificarem vícios, defeitos ou incorreções resultantes da execução ou dos materiais empregados;

9.2.5. Responsabilizar-se pelos vícios e danos decorrentes da execução do objeto, de acordo com o Código de Defesa do Consumidor (Lei nº 8.078, de 1990), bem como por todo e qualquer dano causado à Administração ou terceiros, não reduzindo essa responsabilidade a fiscalização ou o acompanhamento da execução contratual pelo Contratante, que ficará autorizado a descontar dos pagamentos devidos ou da garantia, caso exigida no edital, o valor correspondente aos danos sofridos;

9.2.6. Efetuar comunicação ao Contratante, assim que tiver ciência da impossibilidade de realização ou finalização do serviço no prazo estabelecido, para adoção de ações de contingência cabíveis.


9.2.7. Não contratar, durante a vigência do contrato, cônjuge, companheiro ou parente em linha reta, colateral ou por afinidade, até o terceiro grau, de dirigente do contratante ou do fiscal ou gestor do contrato, nos termos do artigo 48, parágrafo único, da Lei nº 14.133, de 2021;

9.2.8. Quando não for possível a verificação da regularidade no Sistema de Cadastro de Fornecedores - SICAF, o contratado deverá entregar ao setor responsável pela fiscalização do contrato, até o dia trinta do mês seguinte ao da prestação dos serviços, os seguintes documentos:

- a) prova de regularidade relativa à Seguridade Social;
- b) certidão conjunta relativa aos tributos federais e à Dívida Ativa da União;
- c) certidões que comprovem a regularidade perante a Fazenda Municipal ou Distrital do domicílio ou sede do contratado;
- d) Certidão de Regularidade do FGTS - CRF; e
- e) Certidão Negativa de Débitos Trabalhistas - CNDT;

9.2.9. Responsabilizar-se pelo cumprimento das obrigações previstas em Acordo, Convenção, Dissídio Coletivo de Trabalho ou equivalentes das categorias abrangidas pelo contrato, por todas as obrigações trabalhistas, sociais, previdenciárias, tributárias e as demais previstas em legislação específica, cuja inadimplência não transfere a responsabilidade ao Contratante;

9.2.10. Comunicar ao Fiscal do contrato, no prazo de 24 (vinte e quatro) horas, qualquer ocorrência anormal ou acidente que se verifique no local dos serviços.

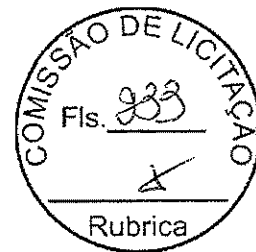

9.2.11. Prestar todo esclarecimento ou informação solicitada pelo Contratante ou por seus prepostos, garantindo-lhes o acesso, a qualquer tempo, ao local dos trabalhos, bem como aos documentos relativos à execução do empreendimento.

9.2.12. Paralisar, por determinação do Contratante, qualquer atividade que não esteja sendo executada de acordo com a boa técnica ou que ponha em risco a segurança de pessoas ou bens de terceiros.

9.2.13. Promover a guarda, manutenção e vigilância de materiais, ferramentas, e tudo o que for necessário à execução do objeto, durante a vigência do contrato.

9.2.14. Conduzir os trabalhos com estrita observância às normas da legislação pertinente, cumprindo as determinações dos Poderes Públicos, mantendo sempre limpo o local dos serviços e nas melhores condições de segurança, higiene e disciplina.

9.2.15. Submeter previamente, por escrito, ao Contratante, para análise e aprovação, quaisquer mudanças nos métodos executivos que fujam às especificações do memorial descritivo ou instrumento congênere.

9.2.16. Não permitir a utilização de qualquer trabalho do menor de dezesseis anos, exceto na condição de aprendiz para os maiores de quatorze anos, nem permitir a utilização do trabalho do menor de dezoito anos em trabalho noturno, perigoso ou insalubre;

9.2.17. Manter durante toda a vigência do contrato, em compatibilidade com as obrigações assumidas, todas as condições exigidas para habilitação na licitação;

9.2.18. Cumprir, durante todo o período de execução do contrato, a reserva de cargos prevista em lei para pessoa com deficiência, para reabilitado da Previdência Social ou para aprendiz, bem como as reservas de cargos previstas na legislação (art. 116);

9.2.19. Comprovar a reserva de cargos a que se refere a cláusula acima, no prazo fixado pelo fiscal do contrato, com a indicação dos empregados que preencheram as referidas vagas (art. 116, parágrafo único);

9.2.20. Guardar sigilo sobre todas as informações obtidas em decorrência do cumprimento do contrato;

9.2.21. Arcar com o ônus decorrente de eventual equívoco no dimensionamento dos quantitativos de sua proposta, inclusive quanto aos custos variáveis decorrentes de fatores futuros e incertos, devendo complementá-los, caso o previsto inicialmente em sua proposta não seja satisfatório para o atendimento do objeto da contratação, exceto quando ocorrer algum dos eventos arrolados no art. 124, II, d, da Lei nº 14.133, de 2021;

9.2.22. Cumprir, além dos postulados legais vigentes de âmbito federal, estadual ou municipal, as normas de segurança do Contratante;

9.2.23. Manter os empregados nos horários predeterminados pelo Contratante.

9.2.24. Apresentar os empregados devidamente identificados por meio de crachá.

9.2.25. Apresentar ao Contratante, quando for o caso, a relação nominal dos empregados que adentrarão no órgão para a execução do serviço.



9.2.26. Observar os preceitos da legislação sobre a jornada de trabalho, conforme a categoria profissional.

9.2.27. Atender às solicitações do Contratante quanto à substituição dos empregados alocados, no prazo fixado pela fiscalização do contrato, nos casos em que ficar constatado descumprimento das obrigações relativas à execução do serviço, conforme descrito nas especificações do objeto.

9.2.28. Instruir seus empregados quanto à necessidade de acatar as Normas Internas do Contratante.

9.2.29. Instruir seus empregados a respeito das atividades a serem desempenhadas, alertando-os a não executarem atividades não abrangidas pelo contrato, devendo o Contratado relatar ao Contratante toda e qualquer ocorrência neste sentido, a fim de evitar desvio de função.

9.2.30. Instruir os seus empregados, quanto à prevenção de incêndios nas áreas do Contratante.

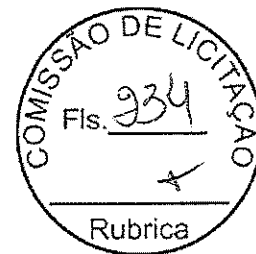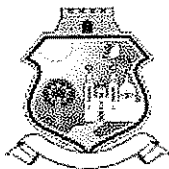

9.2.31. Adotar as providências e precauções necessárias, inclusive consulta nos respectivos órgãos, se necessário for, a fim de que não venham a ser danificadas as redes hidrossanitárias, elétricas e de comunicação.

9.2.32. Estar registrada ou inscrita no Conselho Profissional competente, conforme as áreas de atuação previstas no Projeto Básico, em plena validade.

9.2.33. Obter junto aos órgãos competentes, conforme o caso, as licenças necessárias e demais documentos e autorizações exigíveis, na forma da legislação aplicável.

9.2.34. Elaborar o Diário de Obra, incluindo diariamente, pelo Engenheiro preposto responsável, as informações sobre o andamento do empreendimento, tais como, número de funcionários, de equipamentos, condições de trabalho, condições meteorológicas, serviços executados, registro de ocorrências e outros fatos relacionados, bem como os comunicados à Fiscalização e situação das atividades em relação ao cronograma previsto.

9.2.35. Refazer, às suas expensas, os trabalhos executados em desacordo com o estabelecido nas especificações, bem como substituir aqueles realizados com materiais defeituosos ou com vício de construção, pelo prazo de 05 (cinco) anos, contado da data de emissão do Termo de Recebimento Definitivo.

9.2.36. Utilizar somente matéria-prima florestal procedente, nos termos do artigo 11 do Decreto nº 5.975, de 2006, de:

- a) manejo florestal, realizado por meio de Plano de Manejo Florestal Sustentável - PMFS devidamente aprovado pelo órgão competente do Sistema Nacional do Meio Ambiente - SISNAMA;
- b) supressão da vegetação natural, devidamente autorizada pelo órgão competente do Sistema Nacional do Meio Ambiente - SISNAMA;
- c) florestas plantadas; e
- d) outras fontes de biomassa florestal, definidas em normas específicas do órgão ambiental competente.

9.2.37. Comprovar a procedência legal dos produtos ou subprodutos florestais utilizados em cada etapa da execução contratual, nos termos do artigo 4º, inciso IX, da Instrução Normativa SLTI/MP nº 1, de 19/01/2010, por ocasião da respectiva medição, mediante a apresentação dos seguintes documentos, conforme o caso:

- a) Cópias autenticadas das notas fiscais de aquisição dos produtos ou subprodutos florestais;
- b) Cópia dos Comprovantes de Registro do fornecedor e do transportador dos produtos ou subprodutos florestais junto ao Cadastro Técnico Federal de Atividades Potencialmente Poluidoras ou Utilizadoras de Recursos Ambientais - CTF, mantido pelo IBAMA, quando tal inscrição for obrigatória, acompanhados dos respectivos Certificados de Regularidade válidos, conforme artigo 17, inciso II, da Lei nº 6.938, de 1981, e legislação correlata;
- c) Documento de Origem Florestal - DOF, instituído pela Portaria nº 253, de 18/08/2006, do Ministério do Meio Ambiente, e Instrução Normativa IBAMA nº 21, de 24/12/2014, quando se tratar de produtos ou subprodutos florestais de origem nativa cujo transporte e armazenamento exijam a emissão de tal licença obrigatória; e

9.2.37.1. Caso os produtos ou subprodutos florestais utilizados na execução contratual tenham origem em Estado que possua documento de controle próprio, o Contratado deverá apresentá-lo, em complementação ao DOF, a fim de demonstrar a regularidade do transporte e armazenamento nos limites do território estadual.

9.2.38. Observar as diretrizes, critérios e procedimentos para a gestão dos resíduos da construção civil estabelecidos na Resolução nº 307, de 05/07/2002, com as alterações posteriores, do Conselho Nacional de Meio Ambiente - CONAMA, conforme artigo 4º, §§ 2º e 3º, da Instrução Normativa SLTI/MP nº 1, de 19/01/2010, nos seguintes termos:



9.2.38.1. O gerenciamento dos res duos origin rios da contrata o dever  obedecer  s diretrizes t cnicas e procedimentos do Programa Municipal de Gerenciamento de Res duos da Constru o Civil, ou do Projeto de Gerenciamento de Res duos da Constru o Civil apresentado ao  rg o competente, conforme o caso.

9.2.38.2. Nos termos dos artigos 3  e 10  da Resolu o CONAMA n  307, de 05/07/2002, o Contratado dever  providenciar a destina o ambientalmente adequada dos res duos da constru o civil origin rios da contrata o, obedecendo, no que couber, aos seguintes procedimentos:

- a) res duos Classe A (reutiliz veis ou recicl veis como agregados): dever o ser reutilizados ou reciclados na forma de agregados, ou encaminhados a aterros de res duos classe A de preserva o de material para usos futuros.
- b) res duos Classe B (recicl veis para outras destina es): dever o ser reutilizados, reciclados ou encaminhados a  reas de armazenamento tempor rio, sendo dispostos de modo a permitir a sua utiliza o ou reciclagem futura.
- c) res duos Classe C (para os quais n o foram desenvolvidas tecnologias ou aplica es economicamente vi veis que permitam a sua reciclagem/recupera o): dever o ser armazenados, transportados e destinados em conformidade com as normas t cnicas espec ficas.
- d) res duos Classe D (perigosos, contaminados ou prejudiciais   sa de): dever o ser armazenados, transportados, reutilizados e destinados em conformidade com as normas t cnicas espec ficas.

9.2.38.3. Em nenhuma hip tese o Contratado poder  dispor os res duos origin rios da contrata o em aterros de res duos s lidos urbanos,  reas de "bota fora", encostas, corpos d' gua, lotes vagos e  reas protegidas por Lei, bem como em  reas n o licenciadas.

9.2.38.4. Para fins de fiscaliza o do fiel cumprimento do Programa Municipal de Gerenciamento de Res duos da Constru o Civil, ou do Projeto de Gerenciamento de Res duos da Constru o Civil, conforme o caso, o Contratado comprovar , sob pena de multa, que todos os res duos removidos est o acompanhados de Controle de Transporte de Res duos, em conformidade com as normas da Ag ncia Brasileira de Normas T cnicas - ABNT, ABNT NBR ns. 15.112, 15.113, 15.114, 15.115 e 15.116, de 2004.



9.2.39. Observar as seguintes diretrizes de car ter ambiental:

- a) Qualquer instala o, equipamento ou processo, situado em local fixo, que libere ou emita mat ria para a atmosfera, por emiss o pontual ou fugitiva, utilizado na execu o contratual, dever  respeitar os limites m ximos de emiss o de poluentes admitidos na Resolu o CONAMA n  382, de 26/12/2006, e legisla o correlata, de acordo com o poluente e o tipo de fonte.
- b) Na execu o contratual, conforme o caso, a emiss o de ru dos n o poder  ultrapassar os n veis considerados aceit veis pela Norma NBR-10.151 - Avalia o do Ru do em  reas Habitadas visando o conforto da comunidade, da Associa o Brasileira de Normas T cnicas - ABNT, ou aqueles estabelecidos na NBR-10.152 - N veis de Ru do para conforto ac stico, da Associa o Brasileira de Normas T cnicas - ABNT, nos termos da Resolu o CONAMA n  01, de 08/03/90, e legisla o correlata.

9.2.40. Nos termos do artigo 4 ,   3 , da Instru o Normativa SLTI/MP n  1, de 19/01/2010, dever o ser utilizados, na execu o contratual, agregados reciclados, sempre que existir a oferta de tais materiais, capacidade de suprimento e custo inferior em rela o aos agregados naturais, inserindo-se na planilha de forma o de pre os os custos correspondentes.

9.2.41. Responder por qualquer acidente de trabalho na execu o dos servi os, por uso indevido de patentes registradas em nome de terceiros, por danos resultantes de defeitos ou incorre es dos servi os ou dos bens do Contratante, de seus funcion rios ou de terceiros, ainda que ocorridos em via p blica junto ao servi o de engenharia.

9.2.42. Realizar, conforme o caso, por meio de laborat rios previamente aprovados pela fiscaliza o e sob suas custas, os testes, ensaios, exames e provas que lhe caibam necess rias ao controle de qualidade

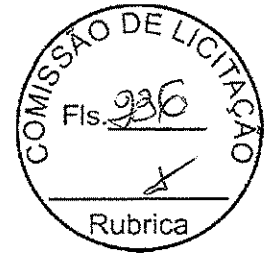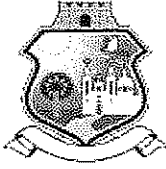

dos materiais, serviços e equipamentos a serem aplicados nos trabalhos, conforme procedimento previsto nas especificações.

9.2.43. Providenciar, conforme o caso, as ligações definitivas das utilidades previstas no projeto (água, esgoto, gás, energia elétrica, telefone etc.), bem como atuar junto aos órgãos federais, estaduais e municipais e concessionárias de serviços públicos para a obtenção de licenças e regularização dos serviços e atividades concluídas (ex.: Habite-se, Licença Ambiental de Operação etc.).

9.2.44. Fornecer os projetos executivos desenvolvidos, que formarão um conjunto de documentos técnicos, gráficos e descritivos referentes aos segmentos especializados de engenharia, previamente e devidamente compatibilizados, de modo a considerar todas as possíveis interferências capazes de oferecer impedimento total ou parcial, permanente ou temporário, à execução do empreendimento, de maneira a abrangê-la em seu todo, compreendendo a completa caracterização e entendimento de todas as suas especificações técnicas, para posterior execução e implantação do objeto garantindo a plena compreensão das informações prestadas, bem como sua aplicação correta nos trabalhos.

9.2.44.1. A elaboração dos projetos executivos deverá partir das soluções constantes no Anteprojeto, Estudo Técnico Preliminar e/ou Projeto Básico e seus anexos (Caderno de Encargos e Especificações Técnicas) e apresentar o detalhamento dos elementos construtivos e especificações técnicas, incorporando as alterações exigidas pelas mútuas interferências entre os diversos projetos.

9.2.45. Em se tratando de atividades que envolvam serviços de natureza intelectual, após a assinatura do contrato, o Contratado deverá participar de reunião inicial, devidamente registrada em Ata, para dar início à execução do serviço, com o esclarecimento das obrigações contratuais, em que estejam presentes os técnicos responsáveis pela elaboração do Projeto Básico, o gestor do contrato, o fiscal técnico do contrato, o fiscal administrativo do contrato, se houver, os técnicos da área requisitante, o preposto da empresa e os gerentes das áreas que executarão os serviços contratados.

9.3. São obrigações do CONTRATANTE, nos termos do art. 92, X, XI e XIV da Lei Federal n.º 14.133/21:

9.3.1. Exigir o cumprimento de todas as obrigações assumidas pelo Contratado, de acordo com este contrato e seus anexos;

9.3.2. Receber o objeto no prazo e condições estabelecidas no Projeto Básico;

9.3.3. Notificar o Contratado por escrito da ocorrência de eventuais imperfeições, falhas ou irregularidades constatadas no curso da execução dos serviços, fixando prazo para a sua correção, certificando-se de que as soluções por ele propostas sejam as mais adequadas.

9.3.4. Notificar o Contratado, por escrito, sobre vícios, defeitos ou incorreções verificadas no objeto fornecido, para que seja por ele substituído, reparado ou corrigido, no total ou em parte, às suas expensas;

9.3.5. Acompanhar e fiscalizar a execução do contrato e o cumprimento das obrigações pelo Contratado;


9.3.6. Comunicar a empresa para emissão de Nota Fiscal no que se refere à parcela incontroversa da execução do objeto, para efeito de liquidação e pagamento, quando houver controvérsia sobre a execução do objeto, quanto à dimensão, qualidade e quantidade, conforme o art. 143 da Lei nº 14.133, de 2021;

9.3.7. Efetuar o pagamento ao Contratado do valor correspondente à execução do objeto, no prazo, forma e condições estabelecidos no presente Contrato e no Projeto Básico;

9.3.8. Aplicar ao Contratado as sanções previstas na lei e neste Contrato;

9.3.9. Cientificar o órgão de representação judicial da Advocacia-Geral da União para adoção das medidas cabíveis quando do descumprimento de obrigações pelo Contratado;

9.3.10. Explicitamente emitir decisão sobre todas as solicitações e reclamações relacionadas à execução do presente Contrato, ressalvados os requerimentos manifestamente impertinentes, meramente protelatórios ou de nenhum interesse para a boa execução do ajuste.

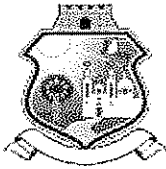

9.3.10.1. A Administração terá o prazo de 30 (trinta) dias, a contar da data do protocolo do requerimento para decidir, admitida a prorrogação motivada, por igual período.

9.3.11. Responder eventuais pedidos de reestabelecimento do equilíbrio econômico-financeiro feitos pelo contratado no prazo máximo de 60 (sessenta) dias.

9.3.12. Notificar os emitentes das garantias quanto ao início de processo administrativo para apuração de descumprimento de cláusulas contratuais.

9.3.13. Comunicar o Contratado na hipótese de posterior alteração do projeto pelo Contratante, no caso do art. 93, §2º, da Lei nº 14.133, de 2021.

9.3.14. Fornecer por escrito as informações necessárias para o desenvolvimento dos serviços objeto do contrato.

9.3.15. Realizar avaliações periódicas da qualidade dos serviços, após seu recebimento.

9.3.16. Exigir do Contratado que providencie a seguinte documentação como condição indispensável para o recebimento definitivo de objeto, quando for o caso:

- a) "as built", elaborado pelo responsável por sua execução;
- b) comprovação das ligações definitivas de energia, água, telefone e gás;
- c) laudo de vistoria do corpo de bombeiros aprovando o serviço;
- d) carta "habite-se", emitida pela prefeitura; e
- e) certidão negativa de débitos previdenciários específica para o registro da obra junto ao Cartório de Registro de Imóveis;

9.3.17. Arquivar, entre outros documentos, de projetos, "as built", especificações técnicas, orçamentos, termos de recebimento, contratos e aditamentos, relatórios de inspeções técnicas após o recebimento do serviço e notificações expedidas.

9.3.18. Assegurar que o ambiente de trabalho, inclusive seus equipamentos e instalações, apresentem condições adequadas ao cumprimento, pelo Contratado, das normas de segurança e saúde no trabalho, quando o serviço for executado em suas dependências, ou em local por ela designado.

9.3.19. Não responder por quaisquer compromissos assumidos pelo Contratado com terceiros, ainda que vinculados à execução do contrato, bem como por qualquer dano causado a terceiros em decorrência de ato do Contratado, de seus empregados, prepostos ou subordinados.

9.3.20. Previamente à expedição da ordem de serviço, verificar pendências, liberar áreas e/ou adotar providências cabíveis para a regularidade do início da sua execução.

9.4. OBRIGAÇÕES PERTINENTES À LGPD:

9.4.1. As partes deverão cumprir a Lei nº 13.709, de 14 de agosto de 2018 (LGPD), quanto a todos os dados pessoais a que tenham acesso em razão do certame ou do contrato administrativo que eventualmente venha a ser firmado, a partir da apresentação da proposta no procedimento de contratação, independentemente de declaração ou de aceitação expressa.


9.4.2. Os dados obtidos somente poderão ser utilizados para as finalidades que justificaram seu acesso e de acordo com a boa-fé e com os princípios do art. 6º da LGPD.

9.4.3. É vedado o compartilhamento com terceiros dos dados obtidos fora das hipóteses permitidas em Lei.

9.4.4. A Administração deverá ser informada no prazo de 5 (cinco) dias úteis sobre todos os contratos de suboperação firmados ou que venham a ser celebrados pelo Contratado.

9.4.5. Terminado o tratamento dos dados nos termos do art. 15 da LGPD, é dever do contratado eliminá-los, com exceção das hipóteses do art. 16 da LGPD, incluindo aquelas em que houver necessidade de guarda de documentação para fins de comprovação do cumprimento de obrigações legais ou contratuais e somente enquanto não prescritas essas obrigações.

9.4.6. É dever do contratado orientar e treinar seus empregados sobre os deveres, requisitos e responsabilidades decorrentes da LGPD.

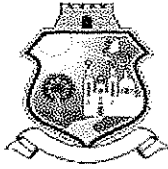

9.4.7. O Contratado deverá exigir de suboperadores e subcontratados o cumprimento dos deveres da presente cláusula, permanecendo integralmente responsável por garantir sua observância.

9.4.8. O Contratante poderá realizar diligência para aferir o cumprimento dessa cláusula, devendo o Contratado atender prontamente eventuais pedidos de comprovação formulados.

9.4.9. O Contratado deverá prestar, no prazo fixado pelo Contratante, prorrogável justificadamente, quaisquer informações acerca dos dados pessoais para cumprimento da LGPD, inclusive quanto a eventual descarte realizado.

9.4.10. Bancos de dados formados a partir de contratos administrativos, notadamente aqueles que se proponham a armazenar dados pessoais, devem ser mantidos em ambiente virtual controlado, com registro individual rastreável de tratamentos realizados (LGPD, art. 37), com cada acesso, data, horário e registro da finalidade, para efeito de responsabilização, em caso de eventuais omissões, desvios ou abusos.

9.4.10.1. Os referidos bancos de dados devem ser desenvolvidos em formato interoperável, a fim de garantir a reutilização desses dados pela Administração nas hipóteses previstas na LGPD.

9.4.11. O contrato está sujeito a ser alterado nos procedimentos pertinentes ao tratamento de dados pessoais, quando indicado pela autoridade competente, em especial a ANPD por meio de opiniões técnicas ou recomendações, editadas na forma da LGPD.

9.4.12. Os contratos e convênios de que trata o § 1º do art. 26 da LGPD deverão ser comunicados à autoridade nacional.

CLÁUSULA DÉCIMA - DA SUBCONTRATAÇÃO

10.1. Não será admitida a subcontratação do objeto contratual.

CLÁUSULA DÉCIMA PRIMEIRA - GARANTIA DO CONTRATO

11.1. Não haverá exigência de garantia contratual da execução.

CLÁUSULA DÉCIMA SEGUNDA - DAS INFRAÇÕES, SANÇÕES E MULTAS

12.1. Nos termos dos arts. 155, 156 e 162 da Lei 14.133/2021 e das disposições constantes do Projeto Básico, após o regular Procedimento Administrativo de Apuração de Responsabilidade - PAAR, serão apenadas de acordo com a seguinte dosimetria, sem prejuízo das multas previstas no item 12.3 deste contrato e das demais penalidades legais, assegurado a prévia e ampla defesa:

Ocorrência

- m)** Dar causa a inexecução parcial do objeto.
- n)** Dar causa à inexecução parcial do objeto que cause grave dano à Administração, ao funcionamento dos serviços públicos ou ao interesse coletivo.
- o)** Dar causa à inexecução total do objeto.
- p)** Deixar de entregar documentação exigida para o certame.


Penalidade

Advertência, quando não se justificar a imposição de penalidade mais grave

Impedimento de licitar e contratar no âmbito da União pelo período de 6 (seis) meses a 2 (dois) anos, quando não se justificar a imposição de penalidade mais grave

Impedimento de licitar e contratar no âmbito da União pelo período de 1 (um) ano a 3 (três) anos, quando não se justificar a imposição de penalidade mais grave.

Impedimento de licitar e contratar no âmbito da União pelo período de 1 mês a 6 meses, quando

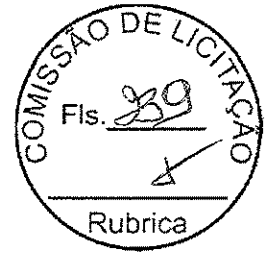

q) Não manter a proposta, salvo em decorrência de fato superveniente devidamente justificado.

r) Não celebrar a ata de registro de preços ou não entregar a documentação exigida para a contratação quando convocado dentro do prazo de validade de sua proposta

s) Ensejar o retardamento da execução do objeto ou da entrega do objeto da licitação sem motivo justificado

t) Apresentar declaração ou documentação falsa exigida para o certame ou prestar declaração falsa durante a licitação ou a execução do objeto

u) Fraudar a licitação ou praticar ato fraudulento na execução do objeto

v) Comportar-se de modo inidôneo ou cometer fraude de qualquer natureza

w) Praticar atos ilícitos com vistas a frustrar os objetivos da licitação

x) Praticar ato lesivo previsto no art. 5º da Lei nº 12.846, de 1º de agosto de 2013

não se justificar a imposição de penalidade mais grave.

Impedimento de licitar e contratar no âmbito da União pelo período de 2 (dois) meses a 1 (um) ano, quando não se justificar a imposição de penalidade mais grave.

Impedimento de licitar e contratar no âmbito da União pelo período de 3 (três) meses a 2 (dois) anos, quando não se justificar a imposição de penalidade mais grave.

Impedimento de licitar e contratar no âmbito da União pelo período de 3 (três) meses a 1 (um) ano e 6 (seis) meses, quando não se justificar a imposição de penalidade mais grave.

Declaração de inidoneidade para licitar ou contratar, pelo período de 3 (três) a 6 (seis) anos

Declaração de inidoneidade para licitar ou contratar, pelo período de 3 (três) a 6 (seis) anos

Declaração de inidoneidade para licitar ou contratar, pelo período de 3 (três) a 6 (seis) anos


Declaração de inidoneidade para licitar ou contratar, pelo período de 3 (três) a 6 (seis) anos

Declaração de inidoneidade para licitar ou contratar, pelo período de 3 (três) a 6 (seis) anos.

12.2. Nas condutas previstas nas letras “b”, “c”, “d”, “e”, “f” e “g” do item anterior, quando justificada a imposição de penalidade mais grave, será aplicada a sanção de declaração de inidoneidade para licitar e contratar, que impedirá o responsável de licitar ou contratar no âmbito da Administração Pública direta e indireta de todos os entes federativos, pelo prazo mínimo de 3 (três) anos e máximo de 6 (seis) anos.

12.3. Além das penalidades acima descritas, serão aplicadas ao contratado as seguintes multas:

- a) Moratória de 0,5% (cinco décimos por cento) por dia de atraso injustificado sobre o valor da parcela inadimplida, até o limite de 15 (quinze) dias;
- b) Moratória de 0,07% (sete centésimos por cento) do valor total do contrato por dia de atraso injustificado, até o máximo de 2% (dois por cento), pela inobservância do prazo fixado para apresentação, suplementação ou reposição da garantia.
- b.1) O atraso superior a 25 (vinte e cinco) dias autoriza a Administração a promover a extinção do contrato por descumprimento ou cumprimento irregular de suas cláusulas, conforme dispõe o inciso I do art. 137 da Lei n. 14.133, de 2021.
- c) Compensatória, para as infrações descritas nas alíneas “h)” a “l)” do subitem 12.1, de 20% a 30% do valor do Contrato.
- d) Compensatória, para a inexecução total do contrato prevista na alínea “c)” do subitem 12.1, de 20% a 30% do valor do Contrato.
- e) Para infração descrita na alínea “b)” do subitem 12.1, a multa será de 15% a 20% do valor do Contrato.

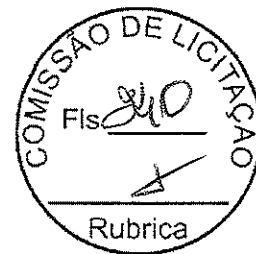

- f) Para infra es descritas na al nea "g)" do subitem 12.1, a multa ser  de 10% a 15% do valor do Contrato.
- g) Para a infra o descrita na al nea "a)" do subitem 12.1, a multa ser  de 5% a 10% do valor do Contrato, ressalvadas as seguintes infra es:

12.4. A aplica o das san es previstas neste Contrato n o exclui, em hip tese alguma, a obriga o de repara o integral do dano causado ao Contratante (art. 156, §9 , da Lei n  14.133, de 2021)

12.5. Todas as san es previstas neste Contrato poder o ser aplicadas cumulativamente com a multa (art. 156, §7 , da Lei n  14.133, de 2021).

12.5.1. Antes da aplica o da multa ser  facultada a defesa do interessado no prazo de 15 (quinze) dias  teis, contado da data de sua intima o (art. 157, da Lei n  14.133, de 2021)

12.5.2. Se a multa aplicada e as indeniza es cab veis forem superiores ao valor do pagamento eventualmente devido pelo Contratante ao Contratado, al m da perda desse valor, a diferen a ser  descontada da garantia prestada ou ser  cobrada judicialmente (art. 156, §8 , da Lei n  14.133, de 2021).

12.5.3. Previamente ao encaminhamento   cobran a judicial, a multa poder  ser recolhida administrativamente no prazo m ximo de 15 (quinze) dias, a contar da data do recebimento da comunica o enviada pela autoridade competente.

12.6. As demais disposi es quanto ao c culo de multas, compensa es, formas de aplica o da san o, instru o, condu o e julgamento de Processo Administrativo de Apura o de Responsabilidade – PAAR, assim como, as disposi es obrigat rias quanto aos padr es  ticos ser o aquelas constantes do Edital e do Projeto B sico do processo a qual esse contrato se vincula, sem preju zo das demais normativas municipais correspondentes.

12.7. Na aplica o das san es ser o considerados (art. 156, §1 , da Lei n  14.133, de 2021):

- a) a natureza e a gravidade da infra o cometida;
- b) as peculiaridades do caso concreto;
- c) as circunst ncias agravantes ou atenuantes;
- d) os danos que dela provierem para o Contratante;
- e) a implanta o ou o aperfei amento de programa de integridade, conforme normas e orienta es dos  rg os de controle.


CL USULA D CIMA TERCEIRA – DOS CASOS OMISSOS

13.1. Os casos omissos ser o decididos pelo contratante, segundo as disposi es contidas na Lei n  14.133, de 2021, e demais normas federais aplic veis e, subsidiariamente, segundo as disposi es contidas na Lei n  8.078, de 1990 – C digo de Defesa do Consumidor – e normas e princ pios gerais dos contratos.

CL USULA D CIMA QUARTA – DAS ALTERA ES

14.1. Eventuais altera es contratuais reger-se- o pela disciplina dos arts. 124 e seguintes da Lei n  14.133, de 2021 e Regulamento Interno de Licita es e Contratos – RILC (Lei Municipal N  2.676/2023) da Prefeitura Municipal de Canind .

14.2. O contratado   obrigado a aceitar, nas mesmas condi es contratuais, os acr scimos ou supress es que se fizerem necess rios, at  o limite de 25% (vinte e cinco por cento) do valor inicial atualizado do contrato, e, no caso de reforma de edif cio ou de equipamento, at  50% (cinquenta por cento) do valor inicial atualizado do contrato para acr scimos, na forma do art. 125  da Lei n  14.133/21.

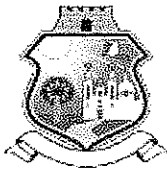

14.3. As alterações contratuais deverão ser promovidas mediante celebração de termo aditivo, submetido à prévia aprovação da consultoria jurídica do contratante, salvo nos casos de justificada necessidade de antecipação de seus efeitos, hipótese em que a formalização do aditivo deverá ocorrer no prazo máximo de 1 (um) mês (art. 132 da Lei nº 14.133, de 2021).

14.4. Registros que não caracterizam alteração do contrato podem ser realizados por simples apostila, dispensada a celebração de termo aditivo, na forma do art. 136 da Lei nº 14.133, de 2021.

14.5. DA INCLUSÃO DE ITENS NÃO PREVISTOS:

14.5.1. Na hipótese de surgir a necessidade de inclusão de novos serviços/insumos não previstos no Projeto Básico, e caso a CONTRATANTE aceite, o preço desses itens deve ser calculado considerando o custo e a taxa de BDI de referência especificada no orçamento-base da licitação, subtraindo desse preço de referência a diferença percentual entre o valor do orçamento-base e o valor adjudicado.

14.5.2. O preço de referência a que se refere o item anterior deverá ser obtido na(s) tabela(s) adotada(s) no Projeto Básico da Licitação, considerando o tipo (com ou sem desoneração) e a data-base de elaboração do orçamento da Administração.

14.5.3. Quando a taxa de BDI adotada pela empresa signatária for injustificadamente elevada, será adotada a taxa de BDI especificada no orçamento-base da licitação para os itens novos a serem incluídos, com vistas a garantir o equilíbrio econômico-financeiro do contrato e a manutenção do percentual de desconto ofertado pelo contratado, em atendimento ao art. 37, inciso XXI, da Constituição Federal.

14.5.4. Tão somente em casos de serviços de engenharia, quando se fizerem necessárias a inclusão ou mudança de localidades onde serão executados os serviços, o órgão participante responsável pela demanda elaborará orçamento que contemple a variação de custos de deslocamento e mobilização.

CLÁUSULA DÉCIMA QUINTA - DA EXTINÇÃO DO CONTRATO

15.1. O contrato será extinto quando vencido o prazo nele estipulado, independentemente de terem sido cumpridas ou não as obrigações de ambas as partes contraentes.

15.2. O contrato poderá ser extinto antes do prazo nele fixado, sem ônus para o contratante, quando esta não dispuser de créditos orçamentários para sua continuidade ou quando entender que o contrato não mais lhe oferece vantagem.

15.3. A extinção nesta hipótese ocorrerá na próxima data de aniversário do contrato, desde que haja a notificação do contratado pelo contratante nesse sentido com pelo menos 2 (dois) meses de antecedência desse dia.

15.4. Caso a notificação da não-continuidade do contrato de que trata este subitem ocorra com menos de 2 (dois) meses da data de aniversário, a extinção contratual ocorrerá após 2 (dois) meses da data da comunicação.

15.5. O contrato poderá ser extinto antes de cumpridas as obrigações nele estipuladas, ou antes do prazo nele fixado, por algum dos motivos previstos no artigo 137 da Lei nº 14.133/21, bem como amigavelmente, assegurados o contraditório e a ampla defesa.

15.5.1. Nesta hipótese, aplicam-se também os artigos 138 e 139 da mesma Lei.

15.5.2. A alteração social ou a modificação da finalidade ou da estrutura da empresa não ensejará a extinção se não restringir sua capacidade de concluir o contrato.



15.5.2.1. Se a operação implicar mudança da pessoa jurídica contratada, deverá ser formalizado termo aditivo para alteração subjetiva.

15.6. O termo de extinção, sempre que possível, será precedido:

15.6.1. Balanço dos eventos contratuais já cumpridos ou parcialmente cumpridos;

15.6.2. Relação dos pagamentos já efetuados e ainda devidos;

15.6.3. Indenizações e multas.

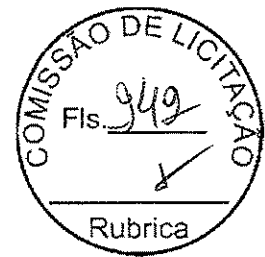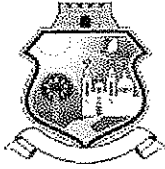

15.7. A extinção do contrato não configura óbice para o reconhecimento do desequilíbrio econômico-financeiro, hipótese em que será concedida indenização por meio de termo indenizatório (art. 131, caput, da Lei n.º 14.133, de 2021).

15.8. O contrato poderá ser extinto caso se constate que o contratado mantém vínculo de natureza técnica, comercial, econômica, financeira, trabalhista ou civil com dirigente do órgão ou entidade contratante ou com agente público que tenha desempenhado função na licitação ou atue na fiscalização ou na gestão do contrato, ou que deles seja cônjuge, companheiro ou parente em linha reta, colateral ou por afinidade, até o terceiro grau (art. 14, inciso IV, da Lei n.º 14.133, de 2021).

CLÁUSULA DÉCIMA SEXTA - DO RECEBIMENTO DOS SERVIÇOS/OBRAS

16.1. Após a conclusão dos serviços/obras contratados, o CONTRATADO, mediante requerimento ao dirigente da CONTRATANTE, poderá solicitar o recebimento dos mesmos.

16.2. Os serviços/obras concluídos poderão ser recebidos PROVISORIAMENTE, a critério da CONTRATANTE pelo responsável por seu acompanhamento e fiscalização, mediante termo circunstanciado, assinado pelas partes, em até 15 (quinze) dias da comunicação escrita do contratado.

16.3. O termo circunstanciado citado no item anterior deve, quando:

a) os serviços/obras estiverem EM CONFORMIDADE com os requisitos preestabelecidos, explicitar esse fato no texto, que deverá ser datado e assinado pelo responsável pelo recebimento.

b) os serviços/obras apresentarem NÃO CONFORMIDADE com os requisitos preestabelecidos, relacionar os serviços desconformes, explicando as razões das inconsistências, dando prazos para correção, que não poderão ser superiores a 180 (cento e oitenta) dias.

16.4. O Contratado fica obrigado a reparar, corrigir, remover, reconstruir ou substituir, às suas expensas, no todo ou em parte, o objeto em que se verificarem vícios, defeitos ou incorreções resultantes da execução ou materiais empregados, cabendo à FISCALIZAÇÃO não atestar a última e/ou única medição de serviços até que sejam sanadas todas as eventuais pendências que possam vir a ser apontadas no TERMO DE RECEBIMENTO PROVISÓRIO.



16.5. Para o recebimento DEFINITIVO dos serviços/obras, o dirigente do órgão CONTRATANTE designará pelo menos 01 (um) profissional, que vistoriará os serviços/obras e emitirá TERMO DE RECEBIMENTO DEFINITIVO, que comprove a adequação do objeto aos termos contratuais.

16.6. A assinatura do TERMO DE RECEBIMENTO DEFINITIVO, cuja data fixa o início dos prazos previstos no artigo 618, do Código Civil não exime o CONTRATADO das responsabilidades que lhe são cometidas pela legislação em vigor e por este Contrato, nem exclui as garantias legais e contratuais, as quais podem ser arguidas pela CONTRATANTE, dentro dos prazos de garantia e responsabilidade previstos em lei, se outro prazo não for estipulado neste Contrato.

16.7. Após a assinatura do TERMO DE RECEBIMENTO DEFINITIVO, a garantia prestada pelo CONTRATADO, se houver, será liberada e se em dinheiro, corrigida monetariamente, nos termos do Artigo 100 da Lei n.º 14.133/21, e suas alterações posteriores.

CLÁUSULA DÉCIMA SÉTIMA - DA PUBLICAÇÃO

17.1. Incumbirá ao Contratante divulgar o presente instrumento no Portal Nacional de Contratações Públicas (PNCP), na forma prevista no art. 94 da Lei 14.133, de 2021, bem como, na Imprensa Oficial (Diário Oficial do Município - DOM) e no respectivo sítio oficial na Internet, em atenção ao art. 91, caput, da Lei n.º 14.133, de 2021, e ao art. 8º, §2º, da Lei n. 12.527, de 2011, c/c art. 7º, §3º, inciso V, do Decreto n. 7.724, de 2012.

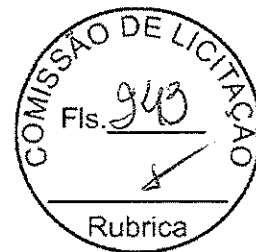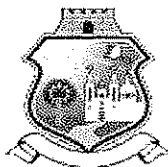

CLÁUSULA DÉCIMA OITAVA - DAS DISPOSIÇÕES FINAIS

18.1. O CONTRATADO se obriga a manter, durante toda a execução do contrato, em compatibilidade com as obrigações por ele assumidas, todas as condições de habilitação e qualificação exigidas na licitação.

18.2. O CONTRATANTE se reserva o direito de fazer uso de qualquer das prerrogativas dispostas no artigo 104º da Lei nº 14.133/2021 de 1º de abril de 2021, alterada e consolidada.

18.3. A inadimplência do contratado com referência aos encargos trabalhistas, sociais, fiscais e comerciais não transfere ao CONTRATANTE a responsabilidade por seu pagamento, nem poderá onerar o objeto do contrato ou restringir a regularização e o uso dos serviços pela Administração.

18.4. O Contratado, na vigência do Contrato, será a única responsável perante terceiros pelos atos praticados por seu pessoal, eximida a Contratante de quaisquer reclamações e indenizações.

CLÁUSULA DÉCIMA NONA - DO FORO

19.1. O foro da Comarca de Canindé é o competente para dirimir questões decorrentes da execução deste Contrato, em obediência ao art. 92, §1º da Lei 14.133/2021 de 1º de abril de 2021.

Assim pactuadas, as partes firmam o presente Instrumento, lavrado na Prefeitura Municipal de Canindé/CE, perante testemunhas que também o assinam, para que produza os seus jurídicos e legais efeitos.

Canindé - CE, ____ de _____ de _____.

Secretário(a) de _____
CONTRATANTE

EMPRESA: _____
Sr(a). _____
CONTRATADO

TESTEMUNHAS:

1. _____ CPF nº _____

2. _____ CPF nº _____