



COMISSÃO DE LICITAÇÃO
326

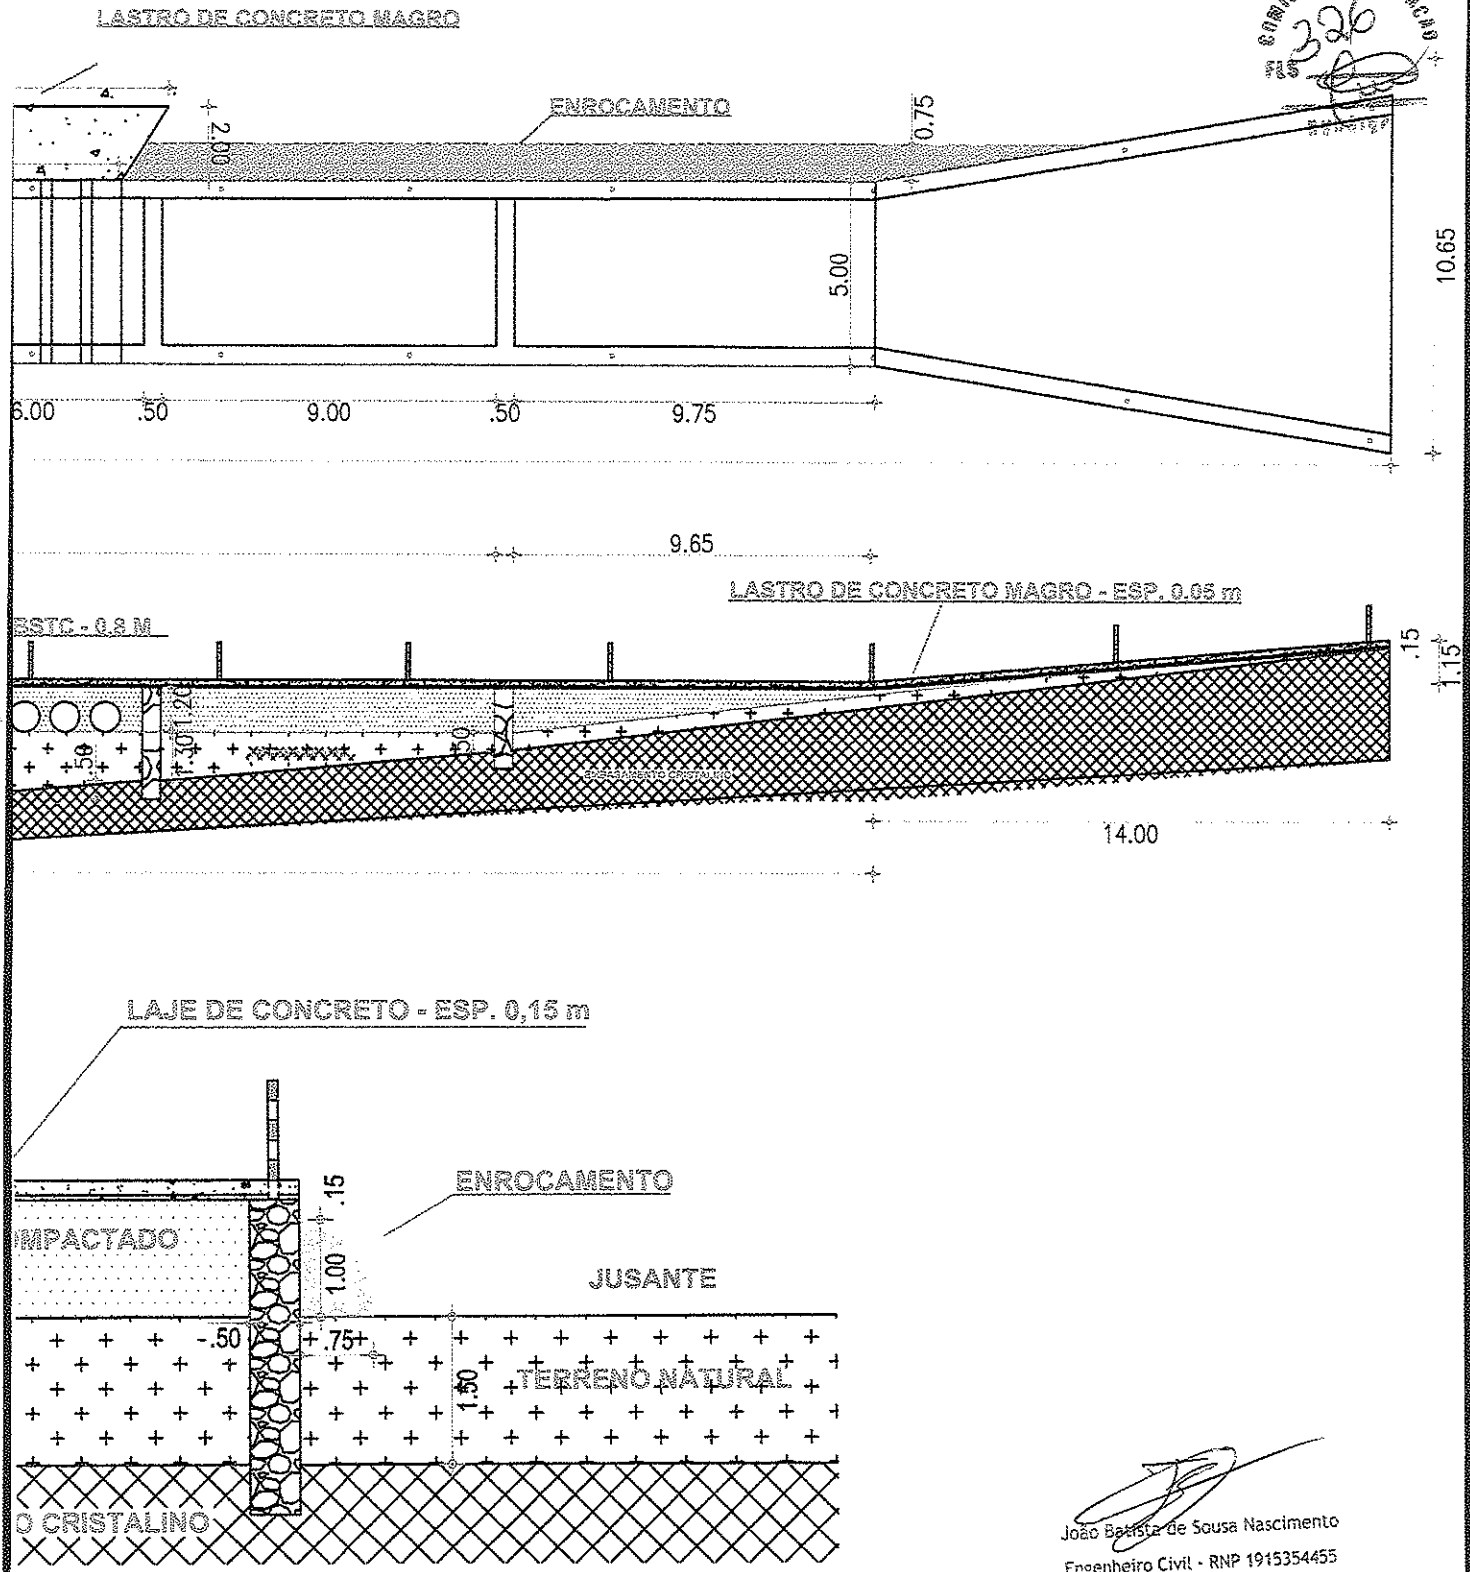

João Batista de Sousa Nascimento
Engenheiro Civil - RNP 1915354455
PREF. MUNICIPAL DE CANINDÉ-CE

 <p>PREFEITURA MUNICIPAL DE CANINDÉ Governos Diferente</p>		<p>PREFEITURA MUNICIPAL DE CANINDÉ SECRETARIA DE INFRA ESTRUTURA E DESENVOLVIMENTO URBANO</p>	
<p>OBRA CONSTRUÇÃO DE UMA PASSAGEM MOLHADA</p>		<p>LOCAL JUREMA - DISTRITO SALITRE CANINDÉ - CEARÁ</p>	<p>PRANCHA 01/01</p>
<p>DATA JUN/2024</p>	<p>ESCALA INDICADA</p>	<p>DESENHO IGOR ANASTÁCIO VIEIRA</p>	<p>CONTEUDO GRÁFICO VISTA SUPERIOR, LATERAL E FRONTAL</p>
<p>RESPONSÁVEL TÉCNICO JOÃO BATISTA DE SOUSA NASCIMENTO ENGENHEIRO CIVIL/CREA CE 380701</p>			<p>REVISÃO -</p>